
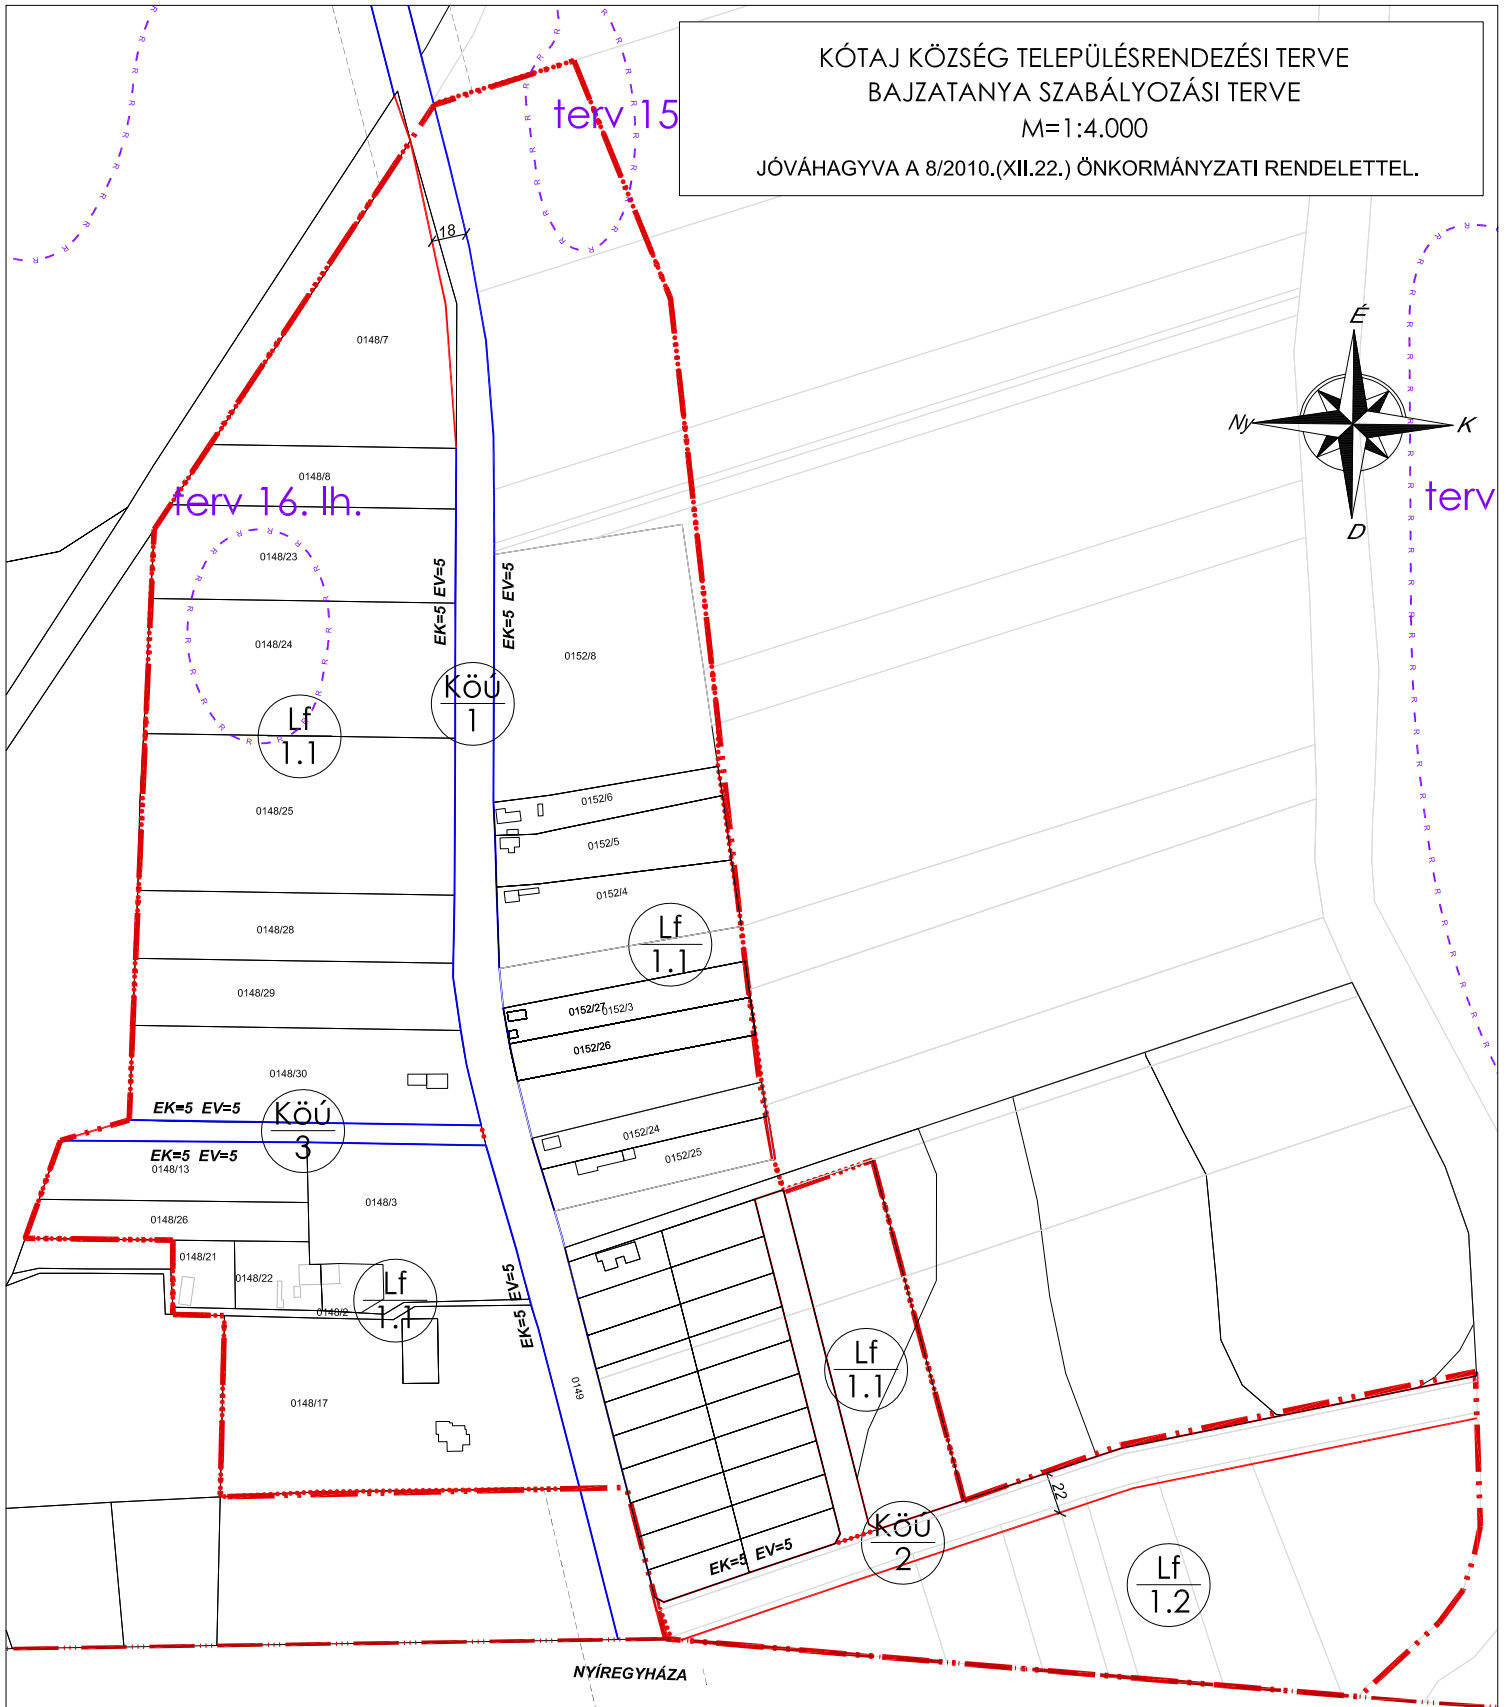


KÓTAJ KÖZSÉG TELEPÜLÉSRENDEZÉSI TERVE
BAJZATANYA SZABÁLYOZÁSI TERVE
M=1:4.000
JÓVÁHAGYVA A 8/2010.(XII.22.) ÖNKORMÁNYZATI RENDELETTEL.

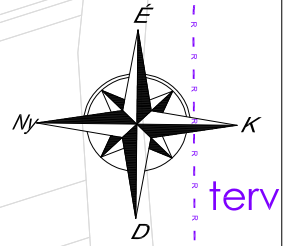

JELMAGYARÁZAT A T-1 JELŰ
KÖZPONTI BELTERÜLETET ÁBRÁZOLÓ
SZABÁLYOZÁSI TERVLAPON

EZEN TERV A LA-URBE KFT. SZELLEMI ALKOTÁSA. AZ 1999. ÉVI LXXVI. TÖRVÉNY 1. ÉS 67.§ ÉRTELMÉBEN SZERZŐI JOGVÉDELME ALATT ÁLL!			
	Megrendelő: KÓTAJ KÖZSÉG POLGÁRMESTERI HIVATAL 4482, Kótaj, Szent István út 13.		Tervező: LA-URBE KFT. 3525 Miskolc, Patok u. 10. Tel./Fax:(36-46) 504-338, 504-339 E-MAIL: la.urbekft@chello.hu
KÓTAJ KÖZSÉG TELEPÜLÉSRENDEZÉSI TERVE			RAJZSZÁM: T-3/2
KÓTAJ-BAJZATANYA SZABÁLYOZÁSI TERVE			TÖRZSSZÁM:
ÜGYVEZTŐ:	VEZ. TERVEZŐ:	TEL. MUNKATÁRS:	TERVFAJTA: TRT
LAUTNER EMŐKE	LAUTNER EMŐKE	SZARKÁNÉ GYÖRE MÁRIA	LÉPTÉK: M=1:4.000
KERT-ÉS TAJÉPÍTÉS: <i>2010.10.10</i>	KÖZL. TERVEZŐ: <i>Dr. Vincze János</i>	HÍRKÖZLÉS TERVEZŐ: <i>CSótai István</i>	DÁTUM: 2010.12.hó
DOBOS SÁRA	DR. VINCZE JÁNOS, PAPP GÁBOR	CSÓTAI ISTVÁN	GÁZELL. TERVEZŐ: <i>Tóth Péter</i>
			ELEKTR. TERVEZŐ: <i>Kozaróczy Kornél</i>
			KOZARÓCZY KORNÉL