
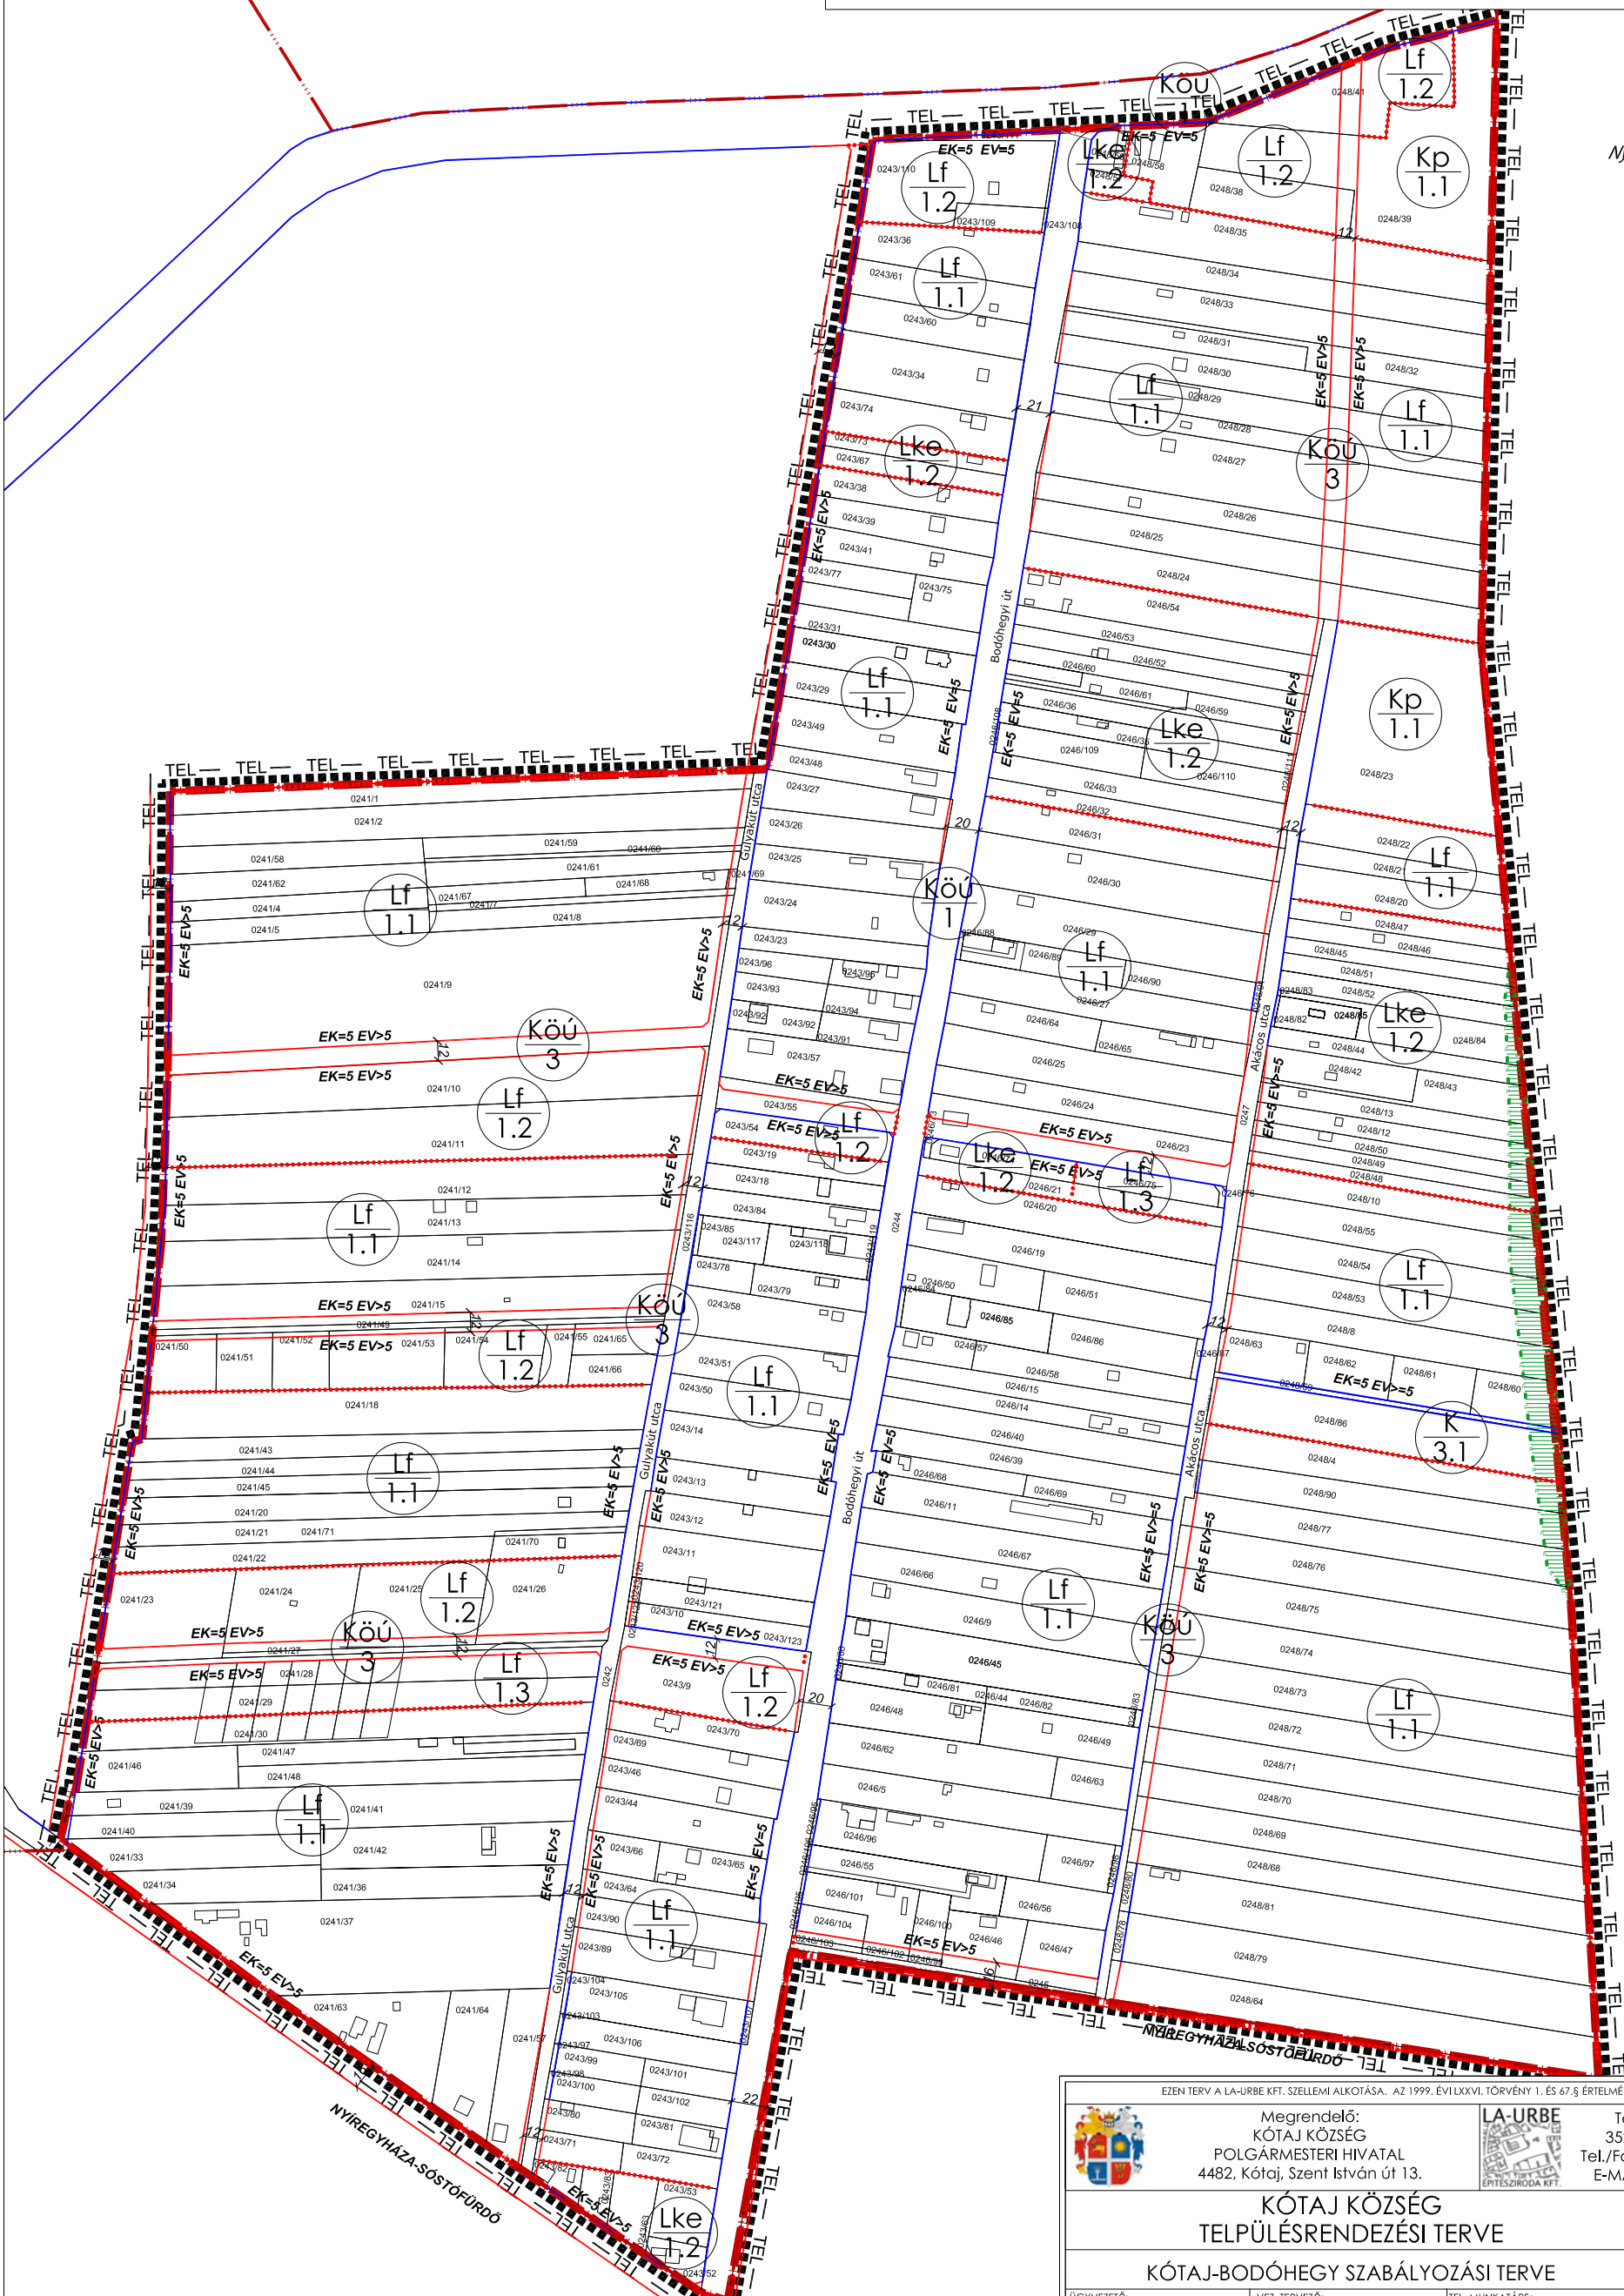


**KÓTAJ KÖZSÉG TELEPÜLÉSRENDEZÉSI TERVE**  
**BODÓHEGY SZABÁLYOZÁSI TERVE**  
 M=1:4.000  
 JÓVÁHAGYVA A 8/2010.(XII.22.) ÖNKORMÁNYZATI RENDELETTEL.

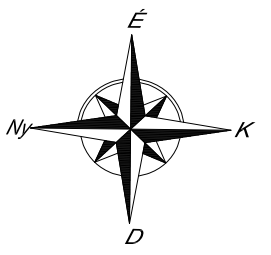

JELMAGYARÁZAT A T-1 JELŰ  
 KÖZPONTI BELTERÜLETET ÁBRÁZOLÓ  
 SZABÁLYOZÁSI TERVLAPON

EZEN TERV A LA-URBE KFT. SZELLEMI ALKOTÁSA. AZ 1999. ÉVI LXXVI. TÖRVÉNY 1. ÉS 67.§ ÉRTELMEBEN SZERZŐI JOGVÉDELME ALATT ÁLL!				
 Megrendelő: KÓTAJ KÖZSÉG POLGÁRMESTERI HIVATAL 4822, Kótaj, Szent István út 13.		 Tervező: LA-URBE KFT. 3525 Miskolc, Patak u. 10. Tel./Fax:(36-46) 504-338, 504-339 E-MAIL: la.urbeft@chello.hu		
<b>KÓTAJ KÖZSÉG</b>		RAJZSZÁM: T-3/3		
<b>TELEPÜLÉSRENDEZÉSI TERVE</b>		TÖRZSSZÁM:		
<b>KÓTAJ-BODÓHEGY SZABÁLYOZÁSI TERVE</b>		TERVFAJTA: TRT		
ÜGYVEZETŐ:	VEZ. TERVEZŐ:	TEL. MUNKATÁRS:	LÉPTÉK: M=1:4.000	
LAUTNER EMÓKE	LAUTNER EMÓKE	SZARKÁNY GYÖRE MÁRIA	DÁTUM: 2010.12.hó	
KERT-ÉS TÁJÉPÍTÉS:	KÖZL. TERVEZŐ:	HÍRKÖZLÉS TERVEZŐ:	GÁZELL. TERVEZŐ:	ELEKTR. TERVEZŐ:
DOBOS SÁRA	DR. VINCZE JÁNOS, PAPP GÁBOR	CSÓTAI ISTVÁN	TÓTH PÉTER	KOZARÓCZY KORNÉL